

UCHWAŁA NR
RADY GMINY KAMIENNIK
z dnia 2021 r.

w sprawie przystąpienia do miejscowego planu zagospodarowania przestrzennego dla części terenu wsi Kamiennik

Na podstawie art. 18 ust. 2 pkt 5 ustawy z dnia 8 marca 1990 r. o samorządzie gminnym (Dz. U. z 2020 r. poz. 713 ze zm.) oraz art.14 ust.1 i 2 ustawy z dnia 27 marca 2003r. o planowaniu i zagospodarowaniu przestrzennym (Dz. U. z 2020 r. poz. 741 ze zm.), Rada Gminy Kamiennik uchwala, co następuje:

- §1. Przystępuje się do sporządzenia miejscowego planu zagospodarowania przestrzennego dla części terenu wsi Kamiennik,
- §2. Załącznik graficzny, przedstawiający granice obszaru objętego planem, stanowi integralną część niniejszej uchwały.
- §3. Wykonanie uchwały powierza się Wójtowi Gminy Kamiennik.
- §4. Uchwała wchodzi w życie z dniem podjęcia.


Przewodniczący Rady Gminy

RADCA PRAWNY

Krzysztof Zawadzki

ZAŁĄCZNIK NR 1
DO UCHWAŁY NR.....
Z DNIA 2021 r.

GRANICA OBSZARU OBJĘTEGO PLANEM

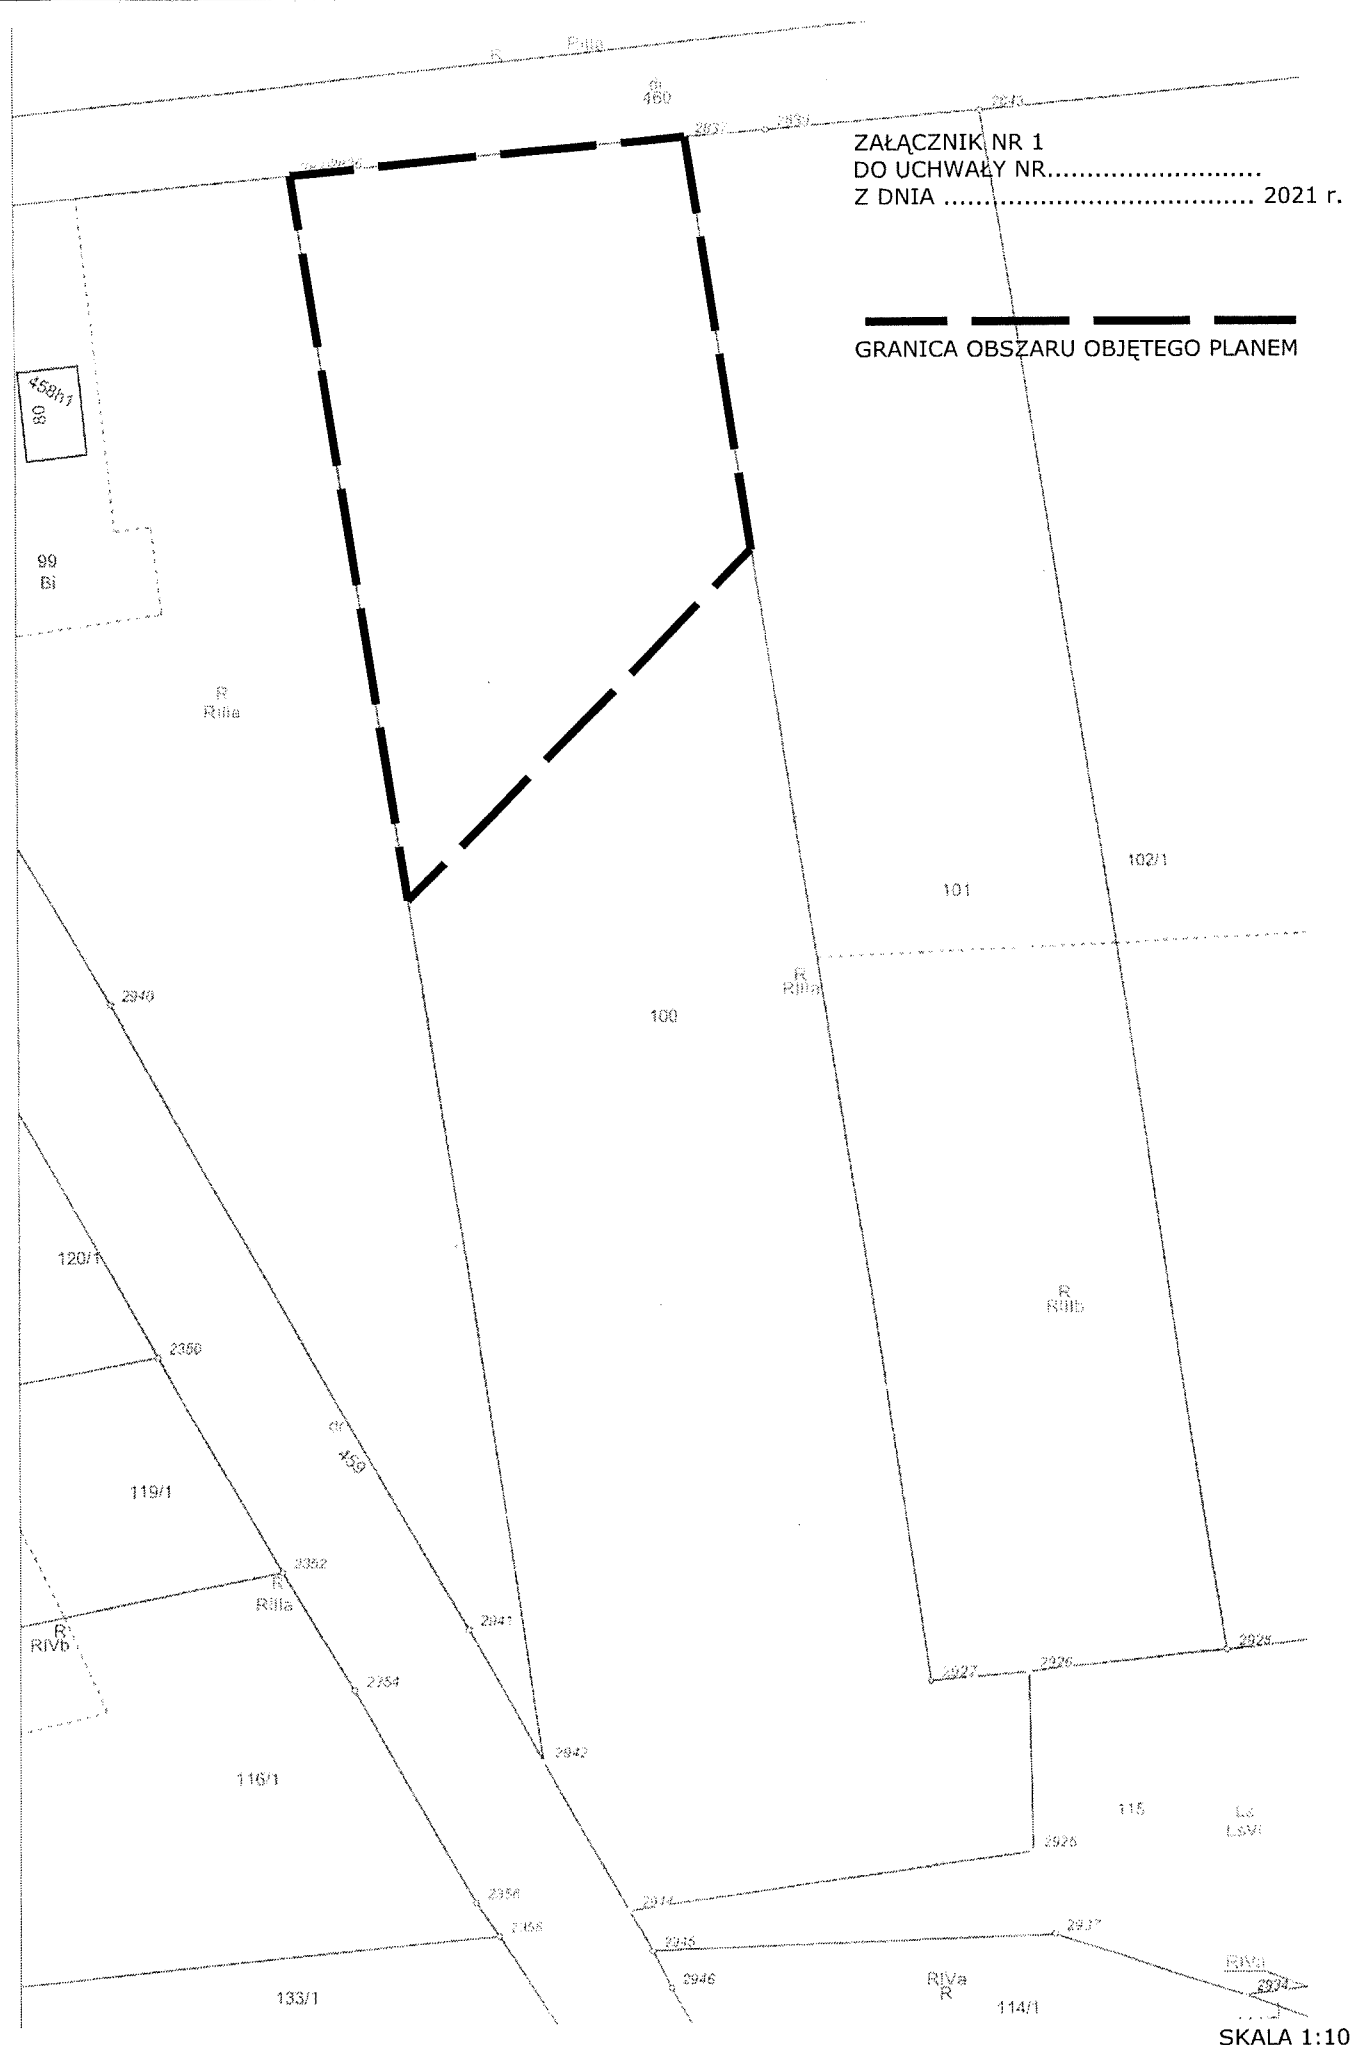

SKALA 1:1000