

UCHWAŁA NR
RADY GMINY KAMIENNIK
z dnia 2023 r.

w sprawie przystąpienia do sporządzenia miejscowego planu zagospodarowania przestrzennego dla części terenu wsi Szklary

Na podstawie art. 18 ust. 2 pkt 5 ustawy z dnia 8 marca 1990 r. o samorządzie gminnym (Dz. U. z 2023 r. poz. 40 ze zm.) oraz art. 14 ust.1 i 2 ustawy z dnia 27 marca 2003r. o planowaniu i zagospodarowaniu przestrzennym (Dz. U. z 2023 poz. 977 ze zm.), Rada Gminy Kamiennik uchwała, co następuje:


- §1. Przystępuje się do sporządzenia miejscowego planu zagospodarowania przestrzennego dla części terenu wsi Szklary,
- §2. Załączniki graficzne nr 1 i 2, przedstawiające granice obszaru objętego planem, stanowią integralną część niniejszej uchwały.
- §3. Wykonanie uchwały powierza się Wójtowi Gminy Kamiennik.
- §4. Uchwała wchodzi w życie z dniem podjęcia.

RADCA PRAWNY

Krzysztof Zawadzki

GRANICA OBSZARU OBJĘTEGO PLANEM — — — — —

Wrys z mapy ewidencyjnej
Skala 1:2000

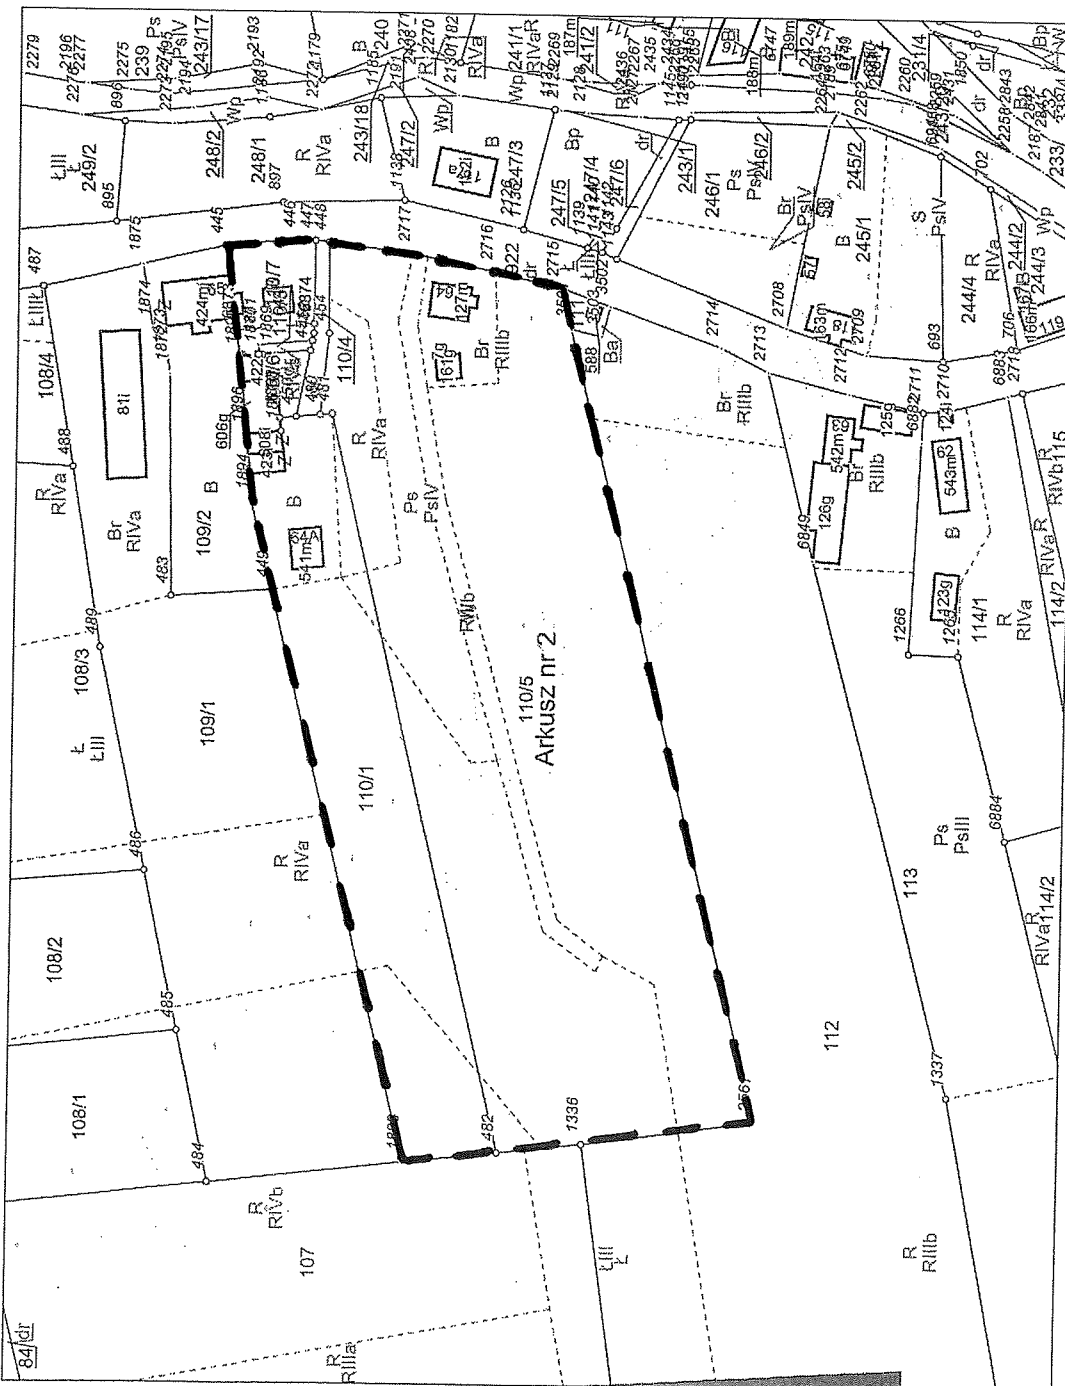

GRANICA OBSZARU OBJETEGO PLANEM — — — — —

Wyrys z mapy ewidencyjnej
Skala 1:1000

